


2階 会議室配置図

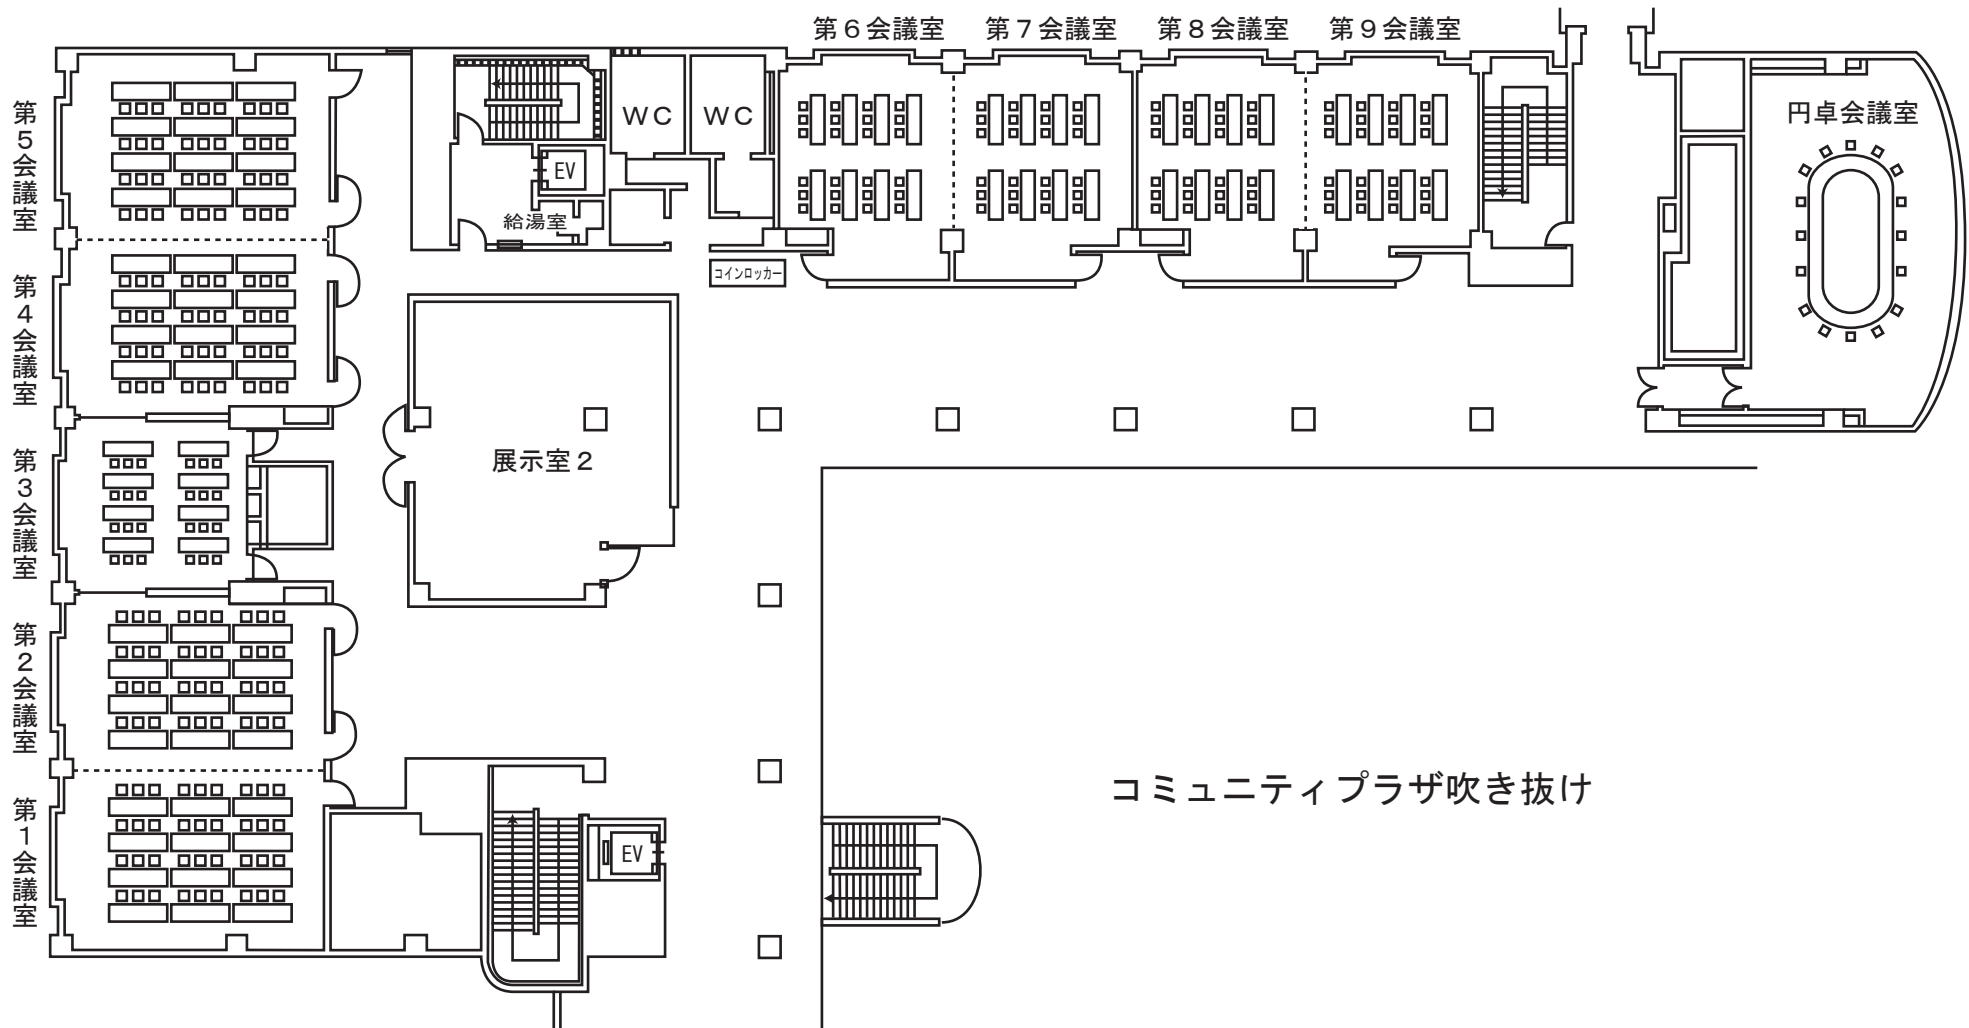

・ 第1、2会議室 机12台、椅子36席

・ 第4、5会議室 机12台、椅子36席

・ 第3、6、7、8、9会議室 机8台、24席

・ 円卓会議室 16席

第1、2会議室と第4、5会議室は一体利用可で72席でご利用できます。 第6、7会議室と第8、9会議室は一体利用可で48席でご利用できます。