


<松山市民会館中ホール回路図>

(コンセントは全てミニC)

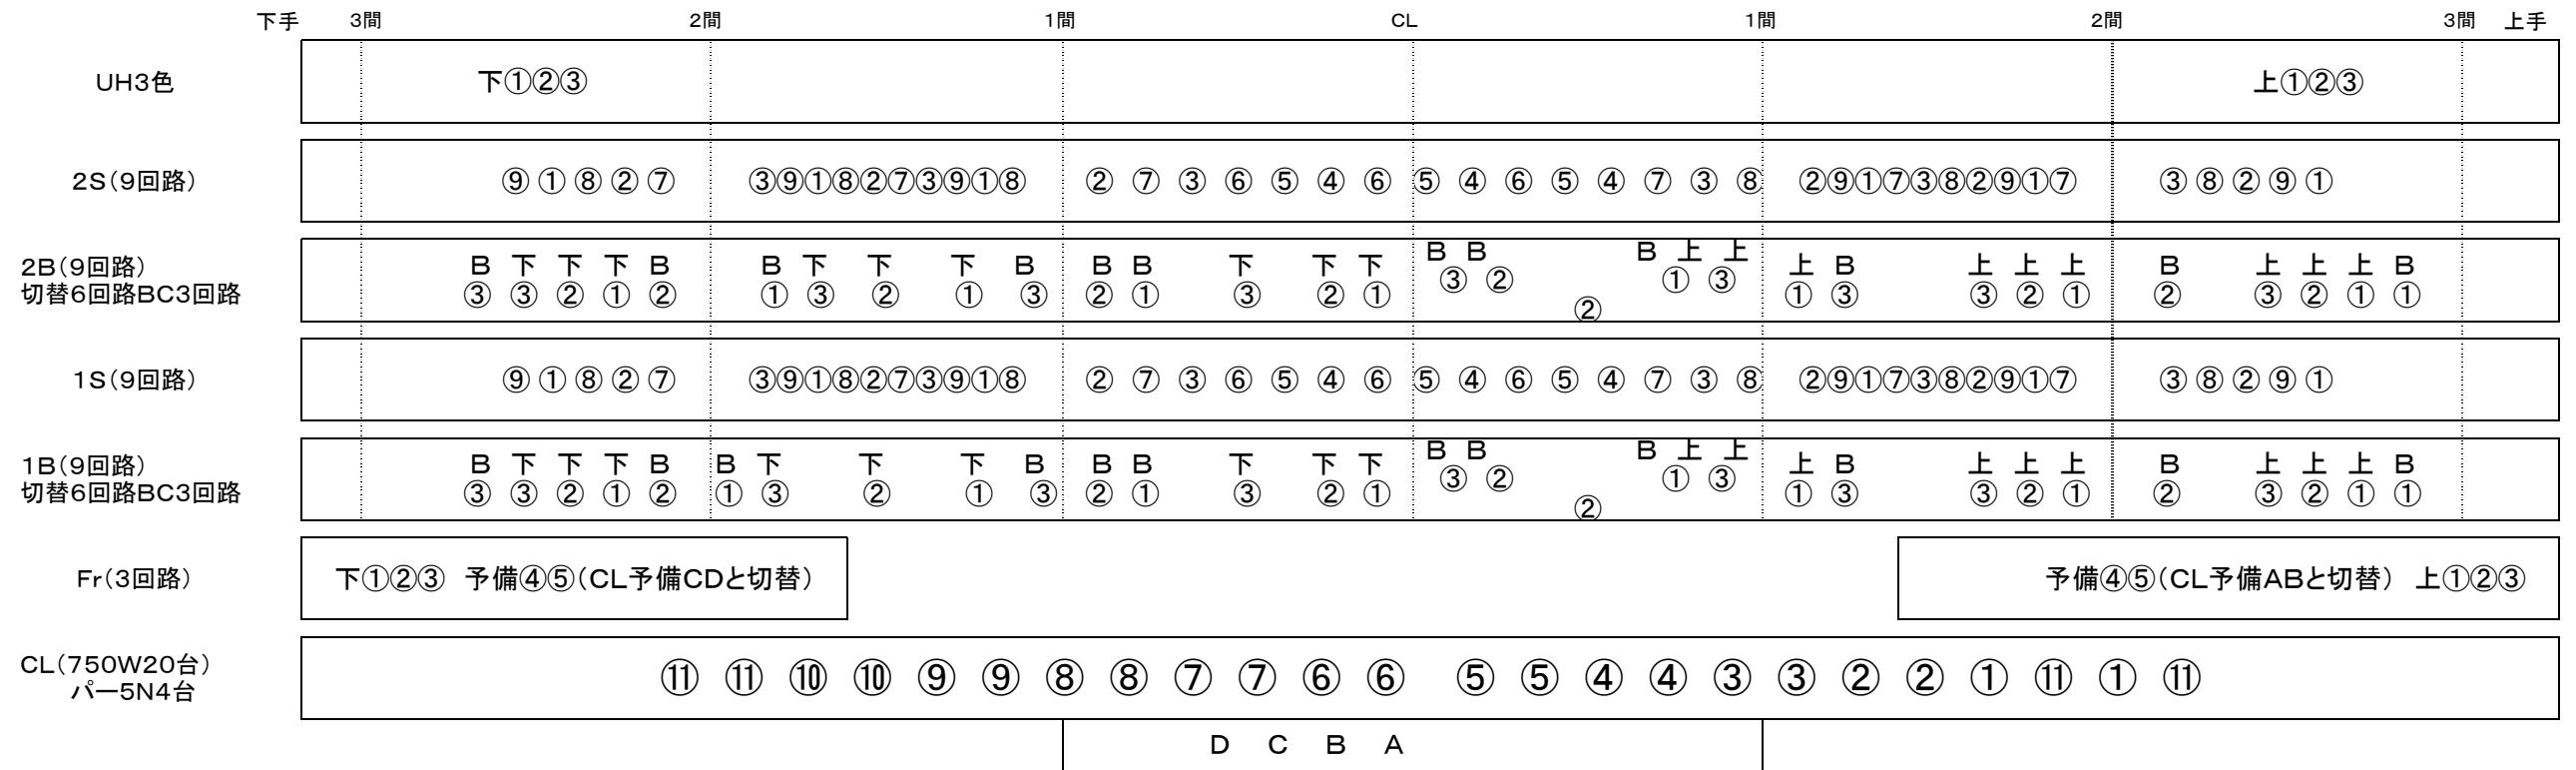

* ①~⑩(トツ750W) ⑪パー5N 予備 ABCD(Fr予備と切替)