大梁は、6本。　1本あたりの最大総荷重は、500kgまで。

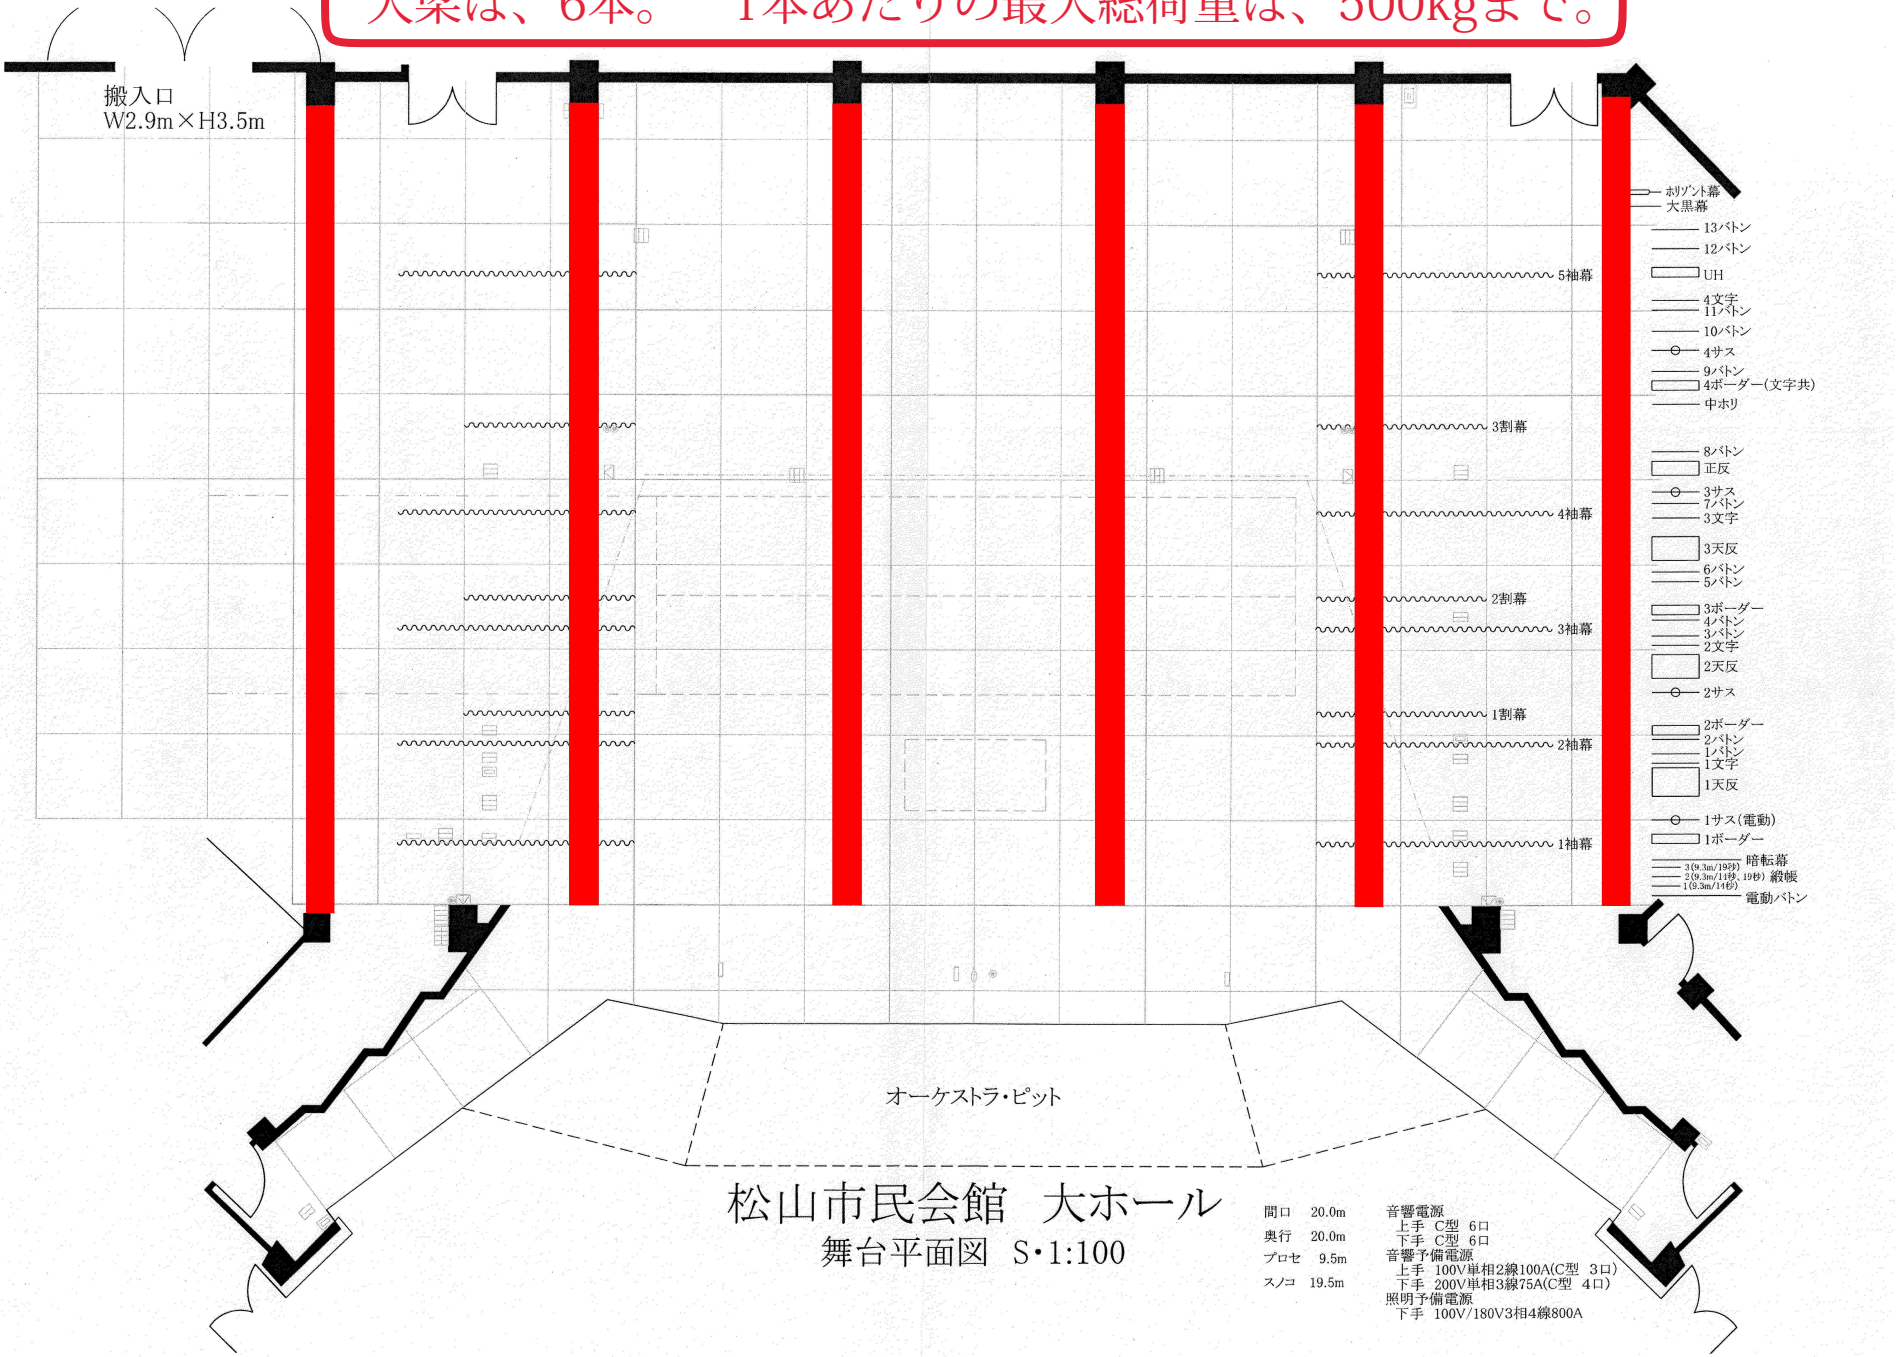

松山市民会館　大ホール

舞台平面図　S・1:100

間口	20.0m
奥行	20.0m
プロセ	9.5m
スノコ	19.5m

音響電源
上手　C型　6口
下手　C型　6口
音響予備電源
上手　100V単相2線100A(C型　3口)
下手　200V単相3線75A(C型　4口)
照明予備電源
下手　100V/180V3相4線800A