


第3会議室	81.8㎡
第4会議室	70.0㎡
第6会議室	61.2㎡
第7会議室	33.6㎡
洋室1	24.0㎡
洋室2	11.7㎡
洋室3	19.2㎡
和室2	38.5㎡

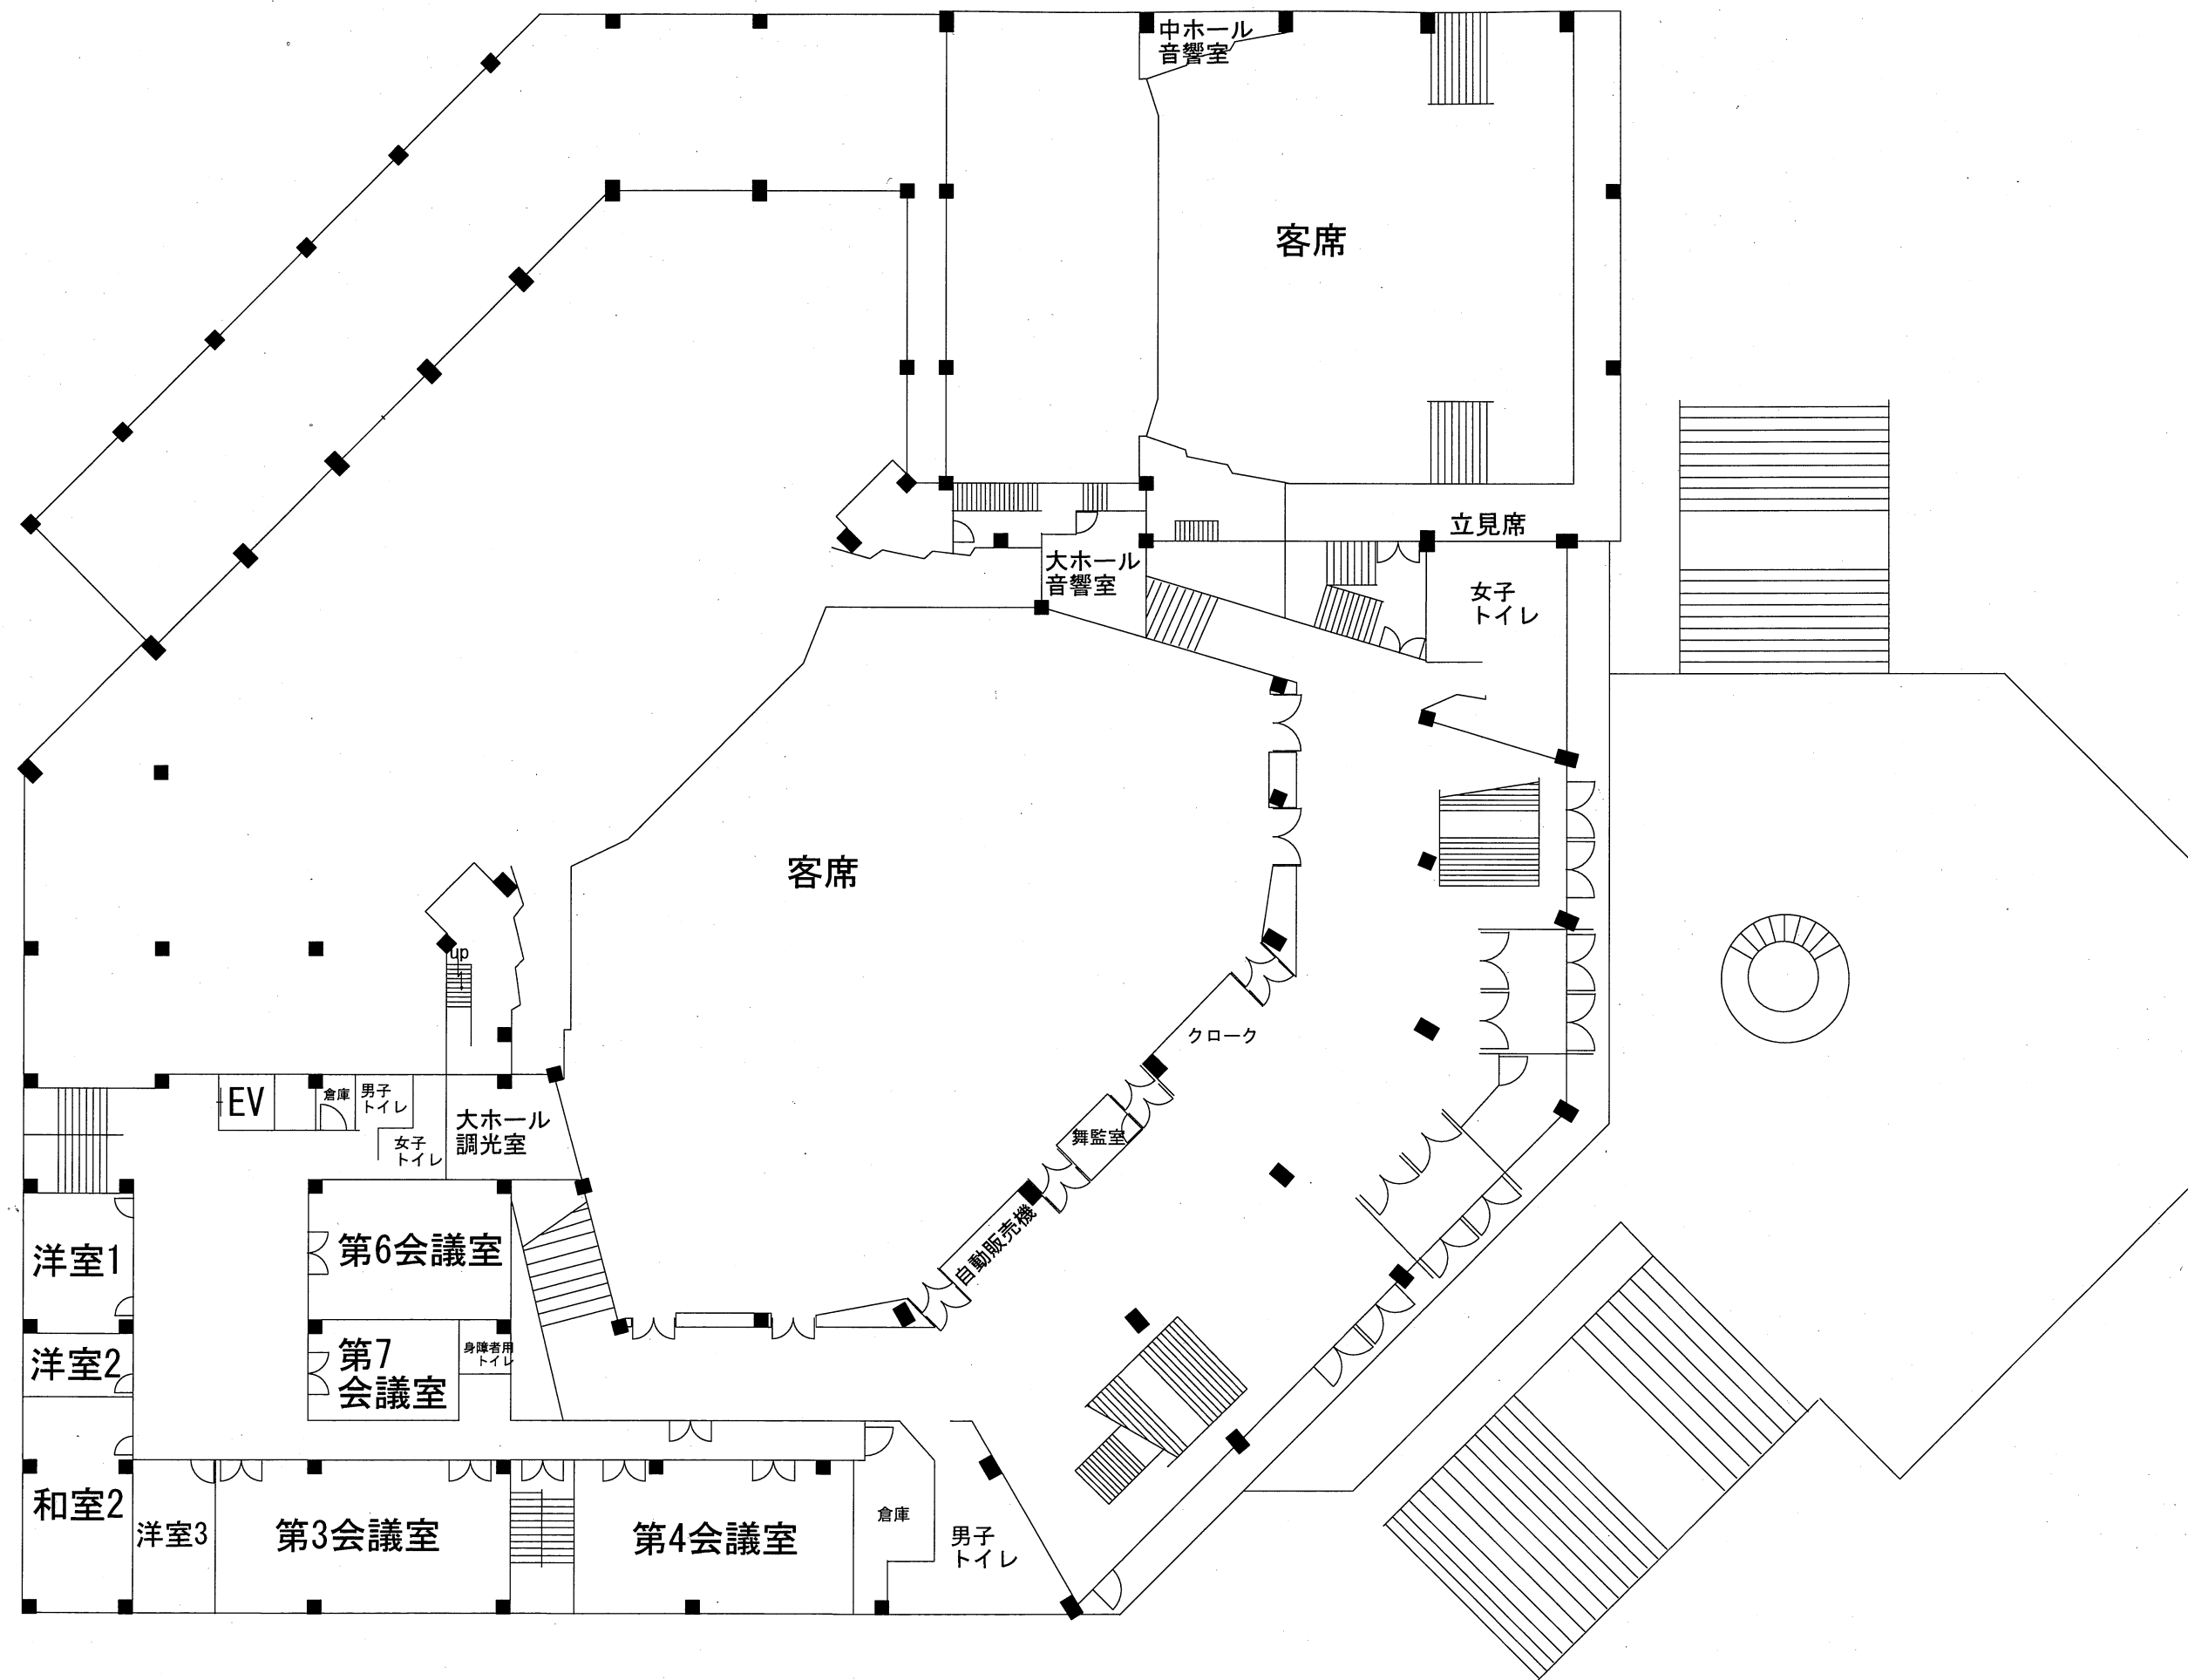

2階平面図